

Genehmigungsvermerke

Publikation im amtl. Anzeiger 5. und 12. September 2014
Öffentliche Auflage vom 5. Sept. bis 6. Okt. 2014

Einspracheverhandlungen am -
Erledigte Einsprachen -
Unerledigte Einsprachen -
Rechtsverwahrungen -

Beschlossen durch den Gemeinderat am 11. August 2014

Der Präsident



Peter Bill

Der Sekretär



Peter Scholl

Die Richtigkeit dieser Angaben bescheinigt:
Moosseedorf,

Gemeindeschreiber



Peter Scholl

**Genehmigt durch das kantonale Amt für
Gemeinden und Raumordnung**



24. Nov. 2014

GENEHMIGUNG

Einwohnergemeinde Moosseedorf

**Überbauungsordnung ZPP 15 «Stägmatt», Änderung August 2014
(Teilgebiete Ost und West)**

Änderung im Verfahren nach Art. 122 Abs. 7 BauV

Ausschnitt Überbauungsplan
1:500

Die UeO-Änderung besteht aus:

- Ausschnitt Überbauungsplan 1:500

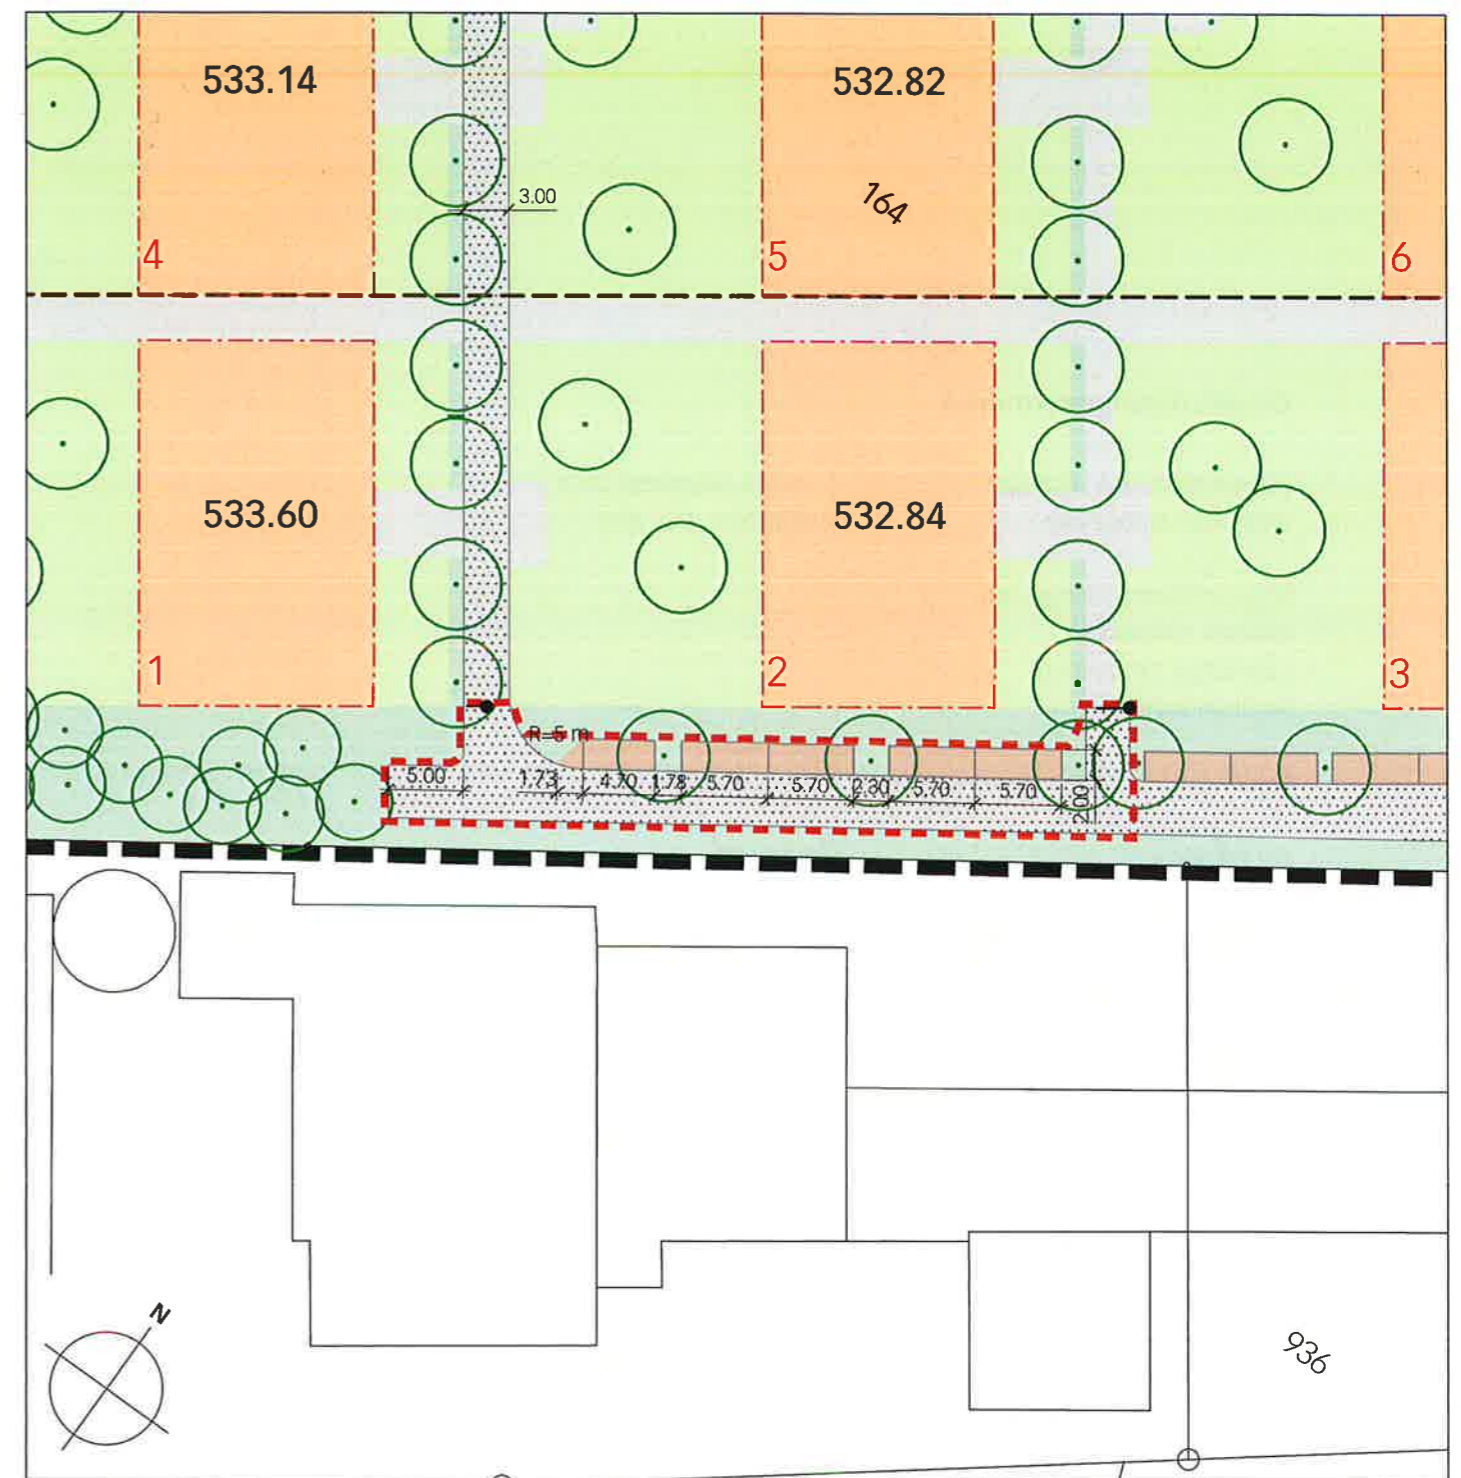
Oktober 2014

moosseedorf/ueo stegmatt west änderung 2014/4/
uep/5252_141015_ge/ph/dm











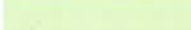

alter Zustand



neuer Zustand



Legende

- | | | | |
|---|--|---|--|
|  | Wirkungsbereich der UeO-Änderung |  | Wirkungsbereich der Überbauungsordnung |
| Inhalte: | |  | Baufelder für Hauptbauten |
|  | Grünraum |  | Baufeldbegrenzung und -nummerierung |
|  | Erschliessungsbereich |  | Baufeld unterirdische Einstellhalle / Keller |
|  | halböffentlicher Weg und Platz / öffentliches Fahrrecht |  | maximale Gebäudehöhe-Kote |
|  | Schranke |  | Vorgarten / Garten |
|  | Bepflanzungsbereich (Einzelbäume und Gehölz, ungefähre Lage) | | |