


PRODUKTIONSKÜCHE TAGESSCHULE
MEHRZWECKHALLE SCHULANLAGE STAFFEL
SCHULHAUSSTRASSE 23B, 3302 MOOSSEEDORF

ERDGESCHOSS 1:100
23.03.2021 jm

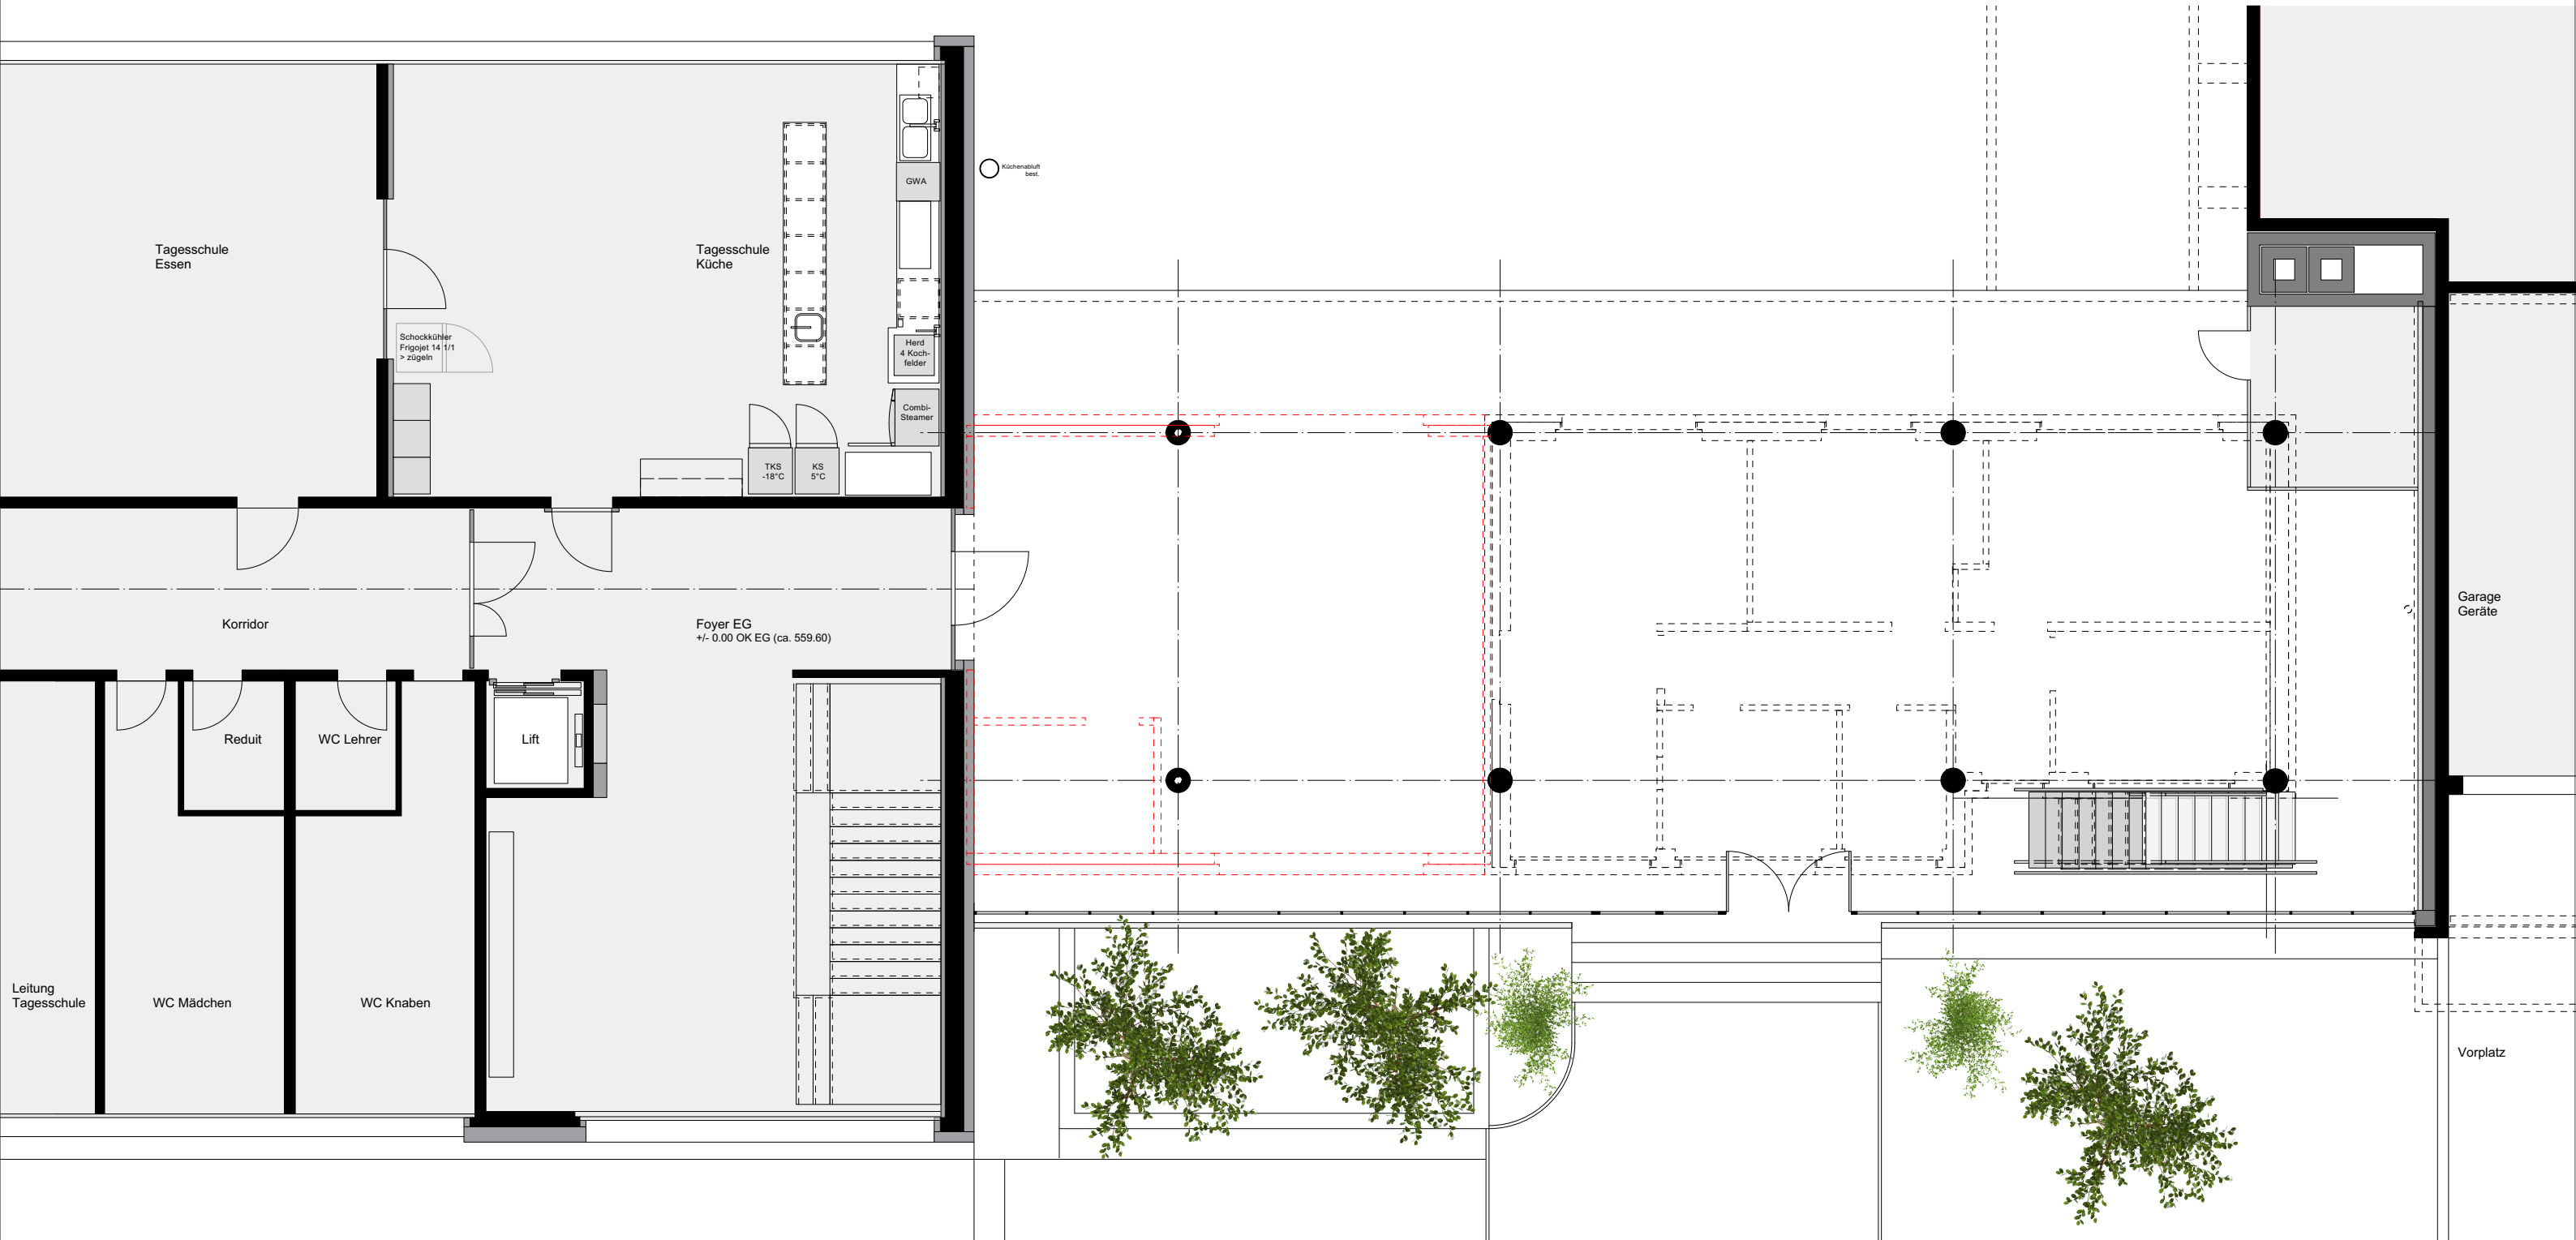

Schulhaus Staffel 1 (TO1)

Neubau Produktionsküche Tagesschule

Eingangshalle (TO5)

Mehrzweckhalle (MZH)