ÄNDERUNG ZONENPLAN SIEDLUNG UND LANDSCHAFT EINZONUNG BETRIEBSERWEITERUNG MARTI AG

Einwohnergemeinde Moosseedorf | Kanton Bern

Mitwirkungsexemplar vom 18. Juni 2025

Zonenplanänderung | Baureglementsänderung | Erläuterungsbericht

1:1'000

Panorama AG für Raumplanung Architektur und Landschaft | Fabrikstrasse 20A | 3012 Bern | Fon 031 326 44 44
Gibelinstrasse 2 | 4500 Solothurn | Fon 032 625 24 42 | www.panorama-ag.ch

Legende

		Wirkungsbereich der Änderungen
	AZ2	Arbeitszone 2
		Mindestdichte gemäss Baureglement
		Bauverpflichtung gemäss Art. 3.34 GBR
	LWZ	Landwirtschaftszone
	LWZ	Landwirtschaftszone gemäss Zonenplan 2008

Hinweise

	ZPP	Zone mit Planungspflicht
		Konsultationsbereich Störfall
		Freihaltekorridor gemäss Vereinbarung
		Gebäude

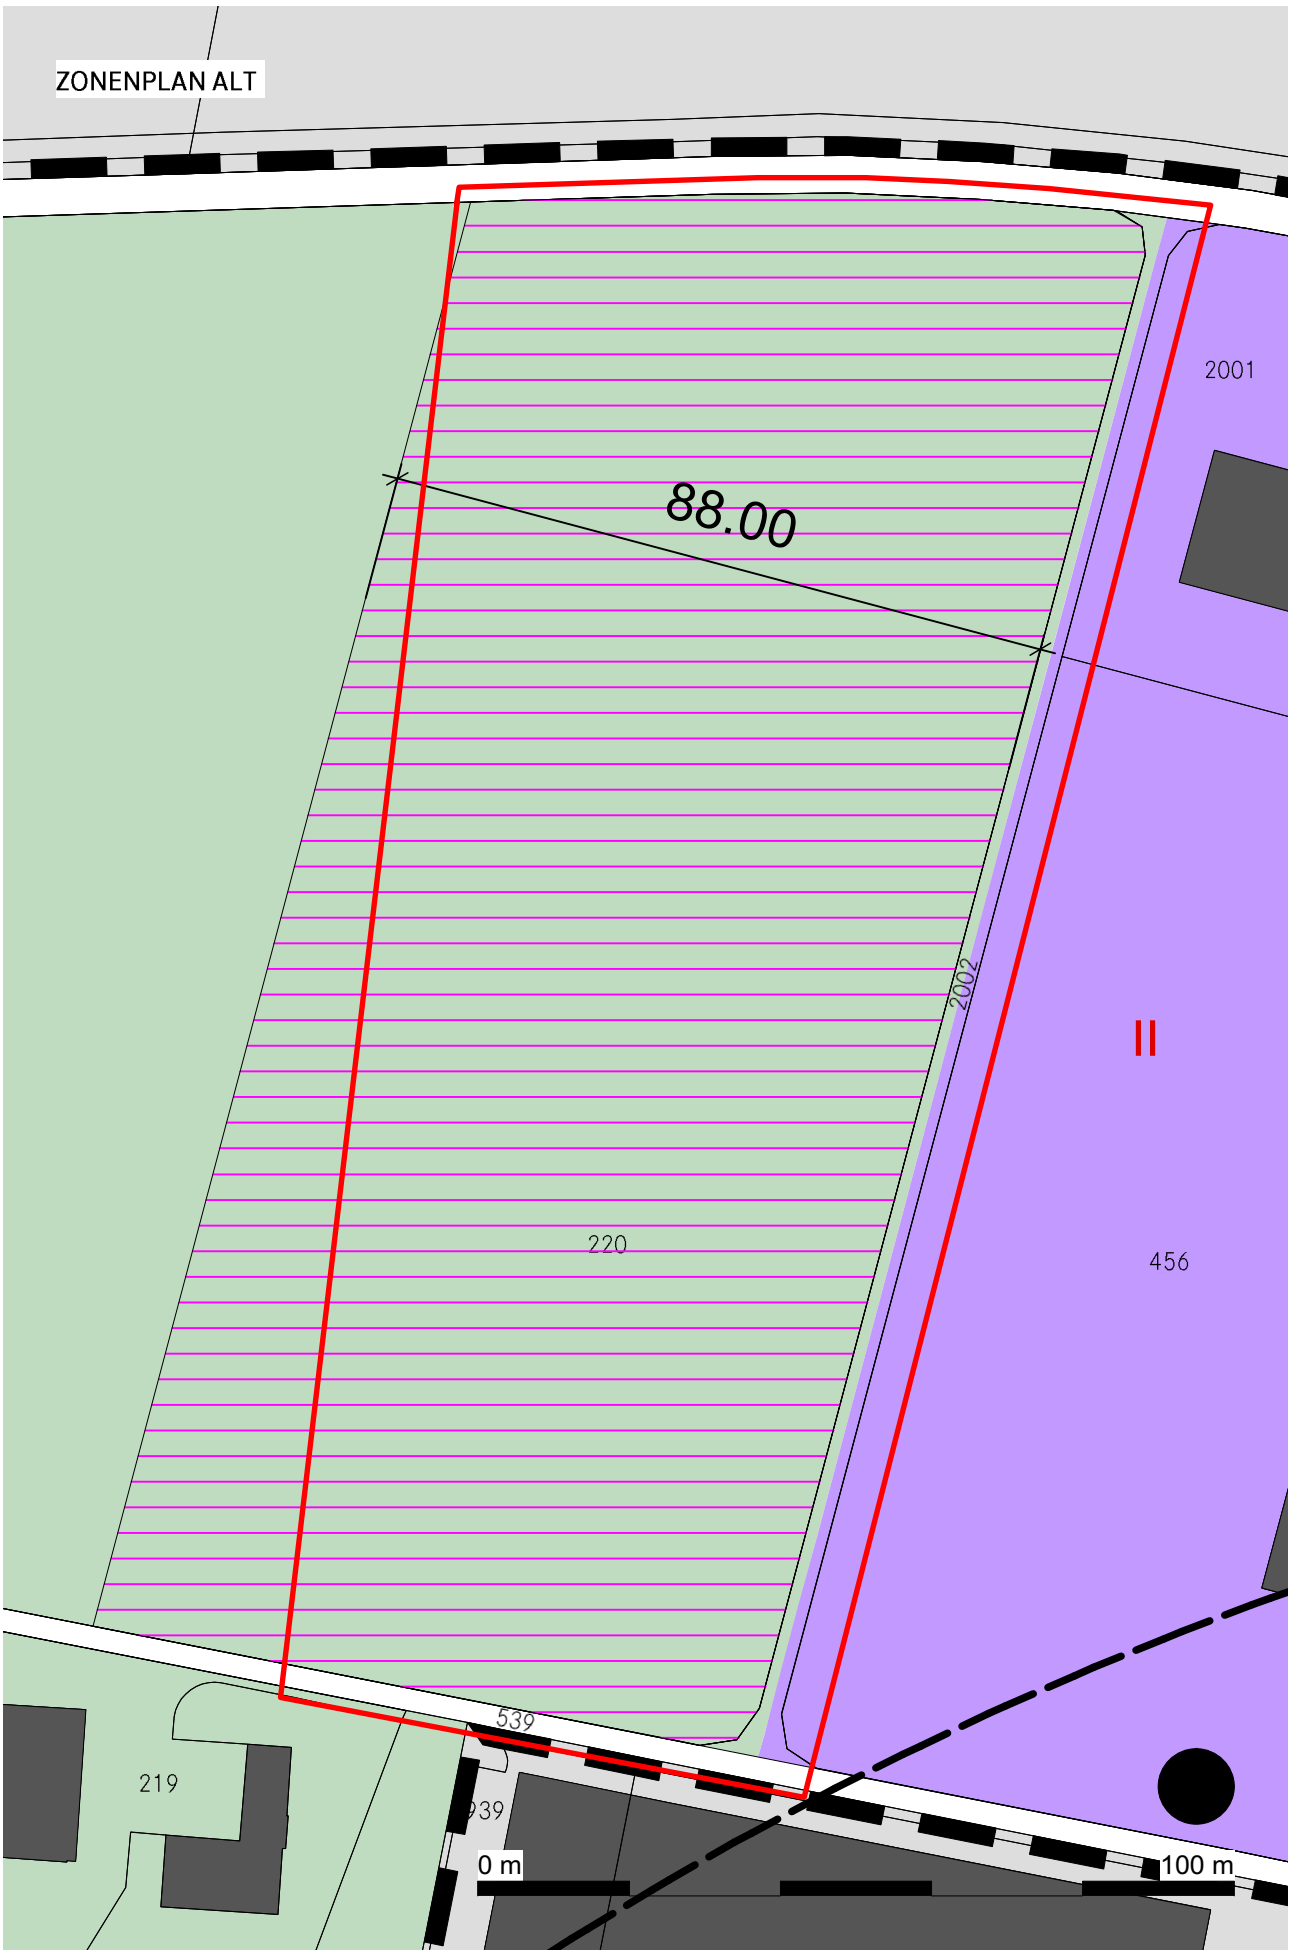
ZONENPLAN ALT
88.00
2001
2002
II
220
456
539
219
939
0 m
100 m

ZONENPLAN NEU
2001
13.00
2002
220
456
539
219
939
0 m
100 m

Genehmigungsvermerke

Mitwirkung	...
Vorprüfung	...
Publikation im Amtsanzeiger	...
Publikation im Amtsblatt	...
Öffentliche Auflage	...
Einspracheverhandlungen	...
Erledigte Einsprachen	...
Unerledigte Einsprachen	...
Rechtsverwahrungen	...
Beschlossen durch den Gemeinderat	**...**
Beschlossen durch die Gemeindeversammlung	**...**

Namens der Einwohnergemeinde:

Der Präsident	Der Sekretär
Stefan Meier	Michael Glücki

Die Richtigkeit dieser Angaben bescheinigt:

Moosseedorf, den ...	Co-Leiter Verwaltung
	Michael Glücki

Genehmigt durch das Amt für Gemeinden und Raumordnung AGR am