



Überbauungsordnung (UeO) Nr. 30 "Lochacker"

Geringfügige Änderung gemäss BauV Art. 122 Abs. 7

Überbauungsplan

Bern, 10. November 2014

AUFLAGE



Die Änderung der Überbauungsordnung besteht aus:

- Überbauungsplan
- Überbauungsvorschriften

Weitere Unterlagen


- Erläuterungsbericht

Mst 1 : 1'000
Format: 60/105

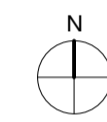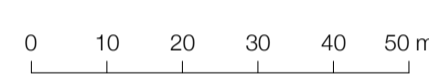

Büro Adrian Strauss
Raumplanung Entwicklung Städtebau
Optingenstrasse 54
CH-3000 Bern 25
T 031 335 10 10
F 031 335 10 11
info@strausplan.ch
www.strausplan.ch

Überbauungsplan **ALT**

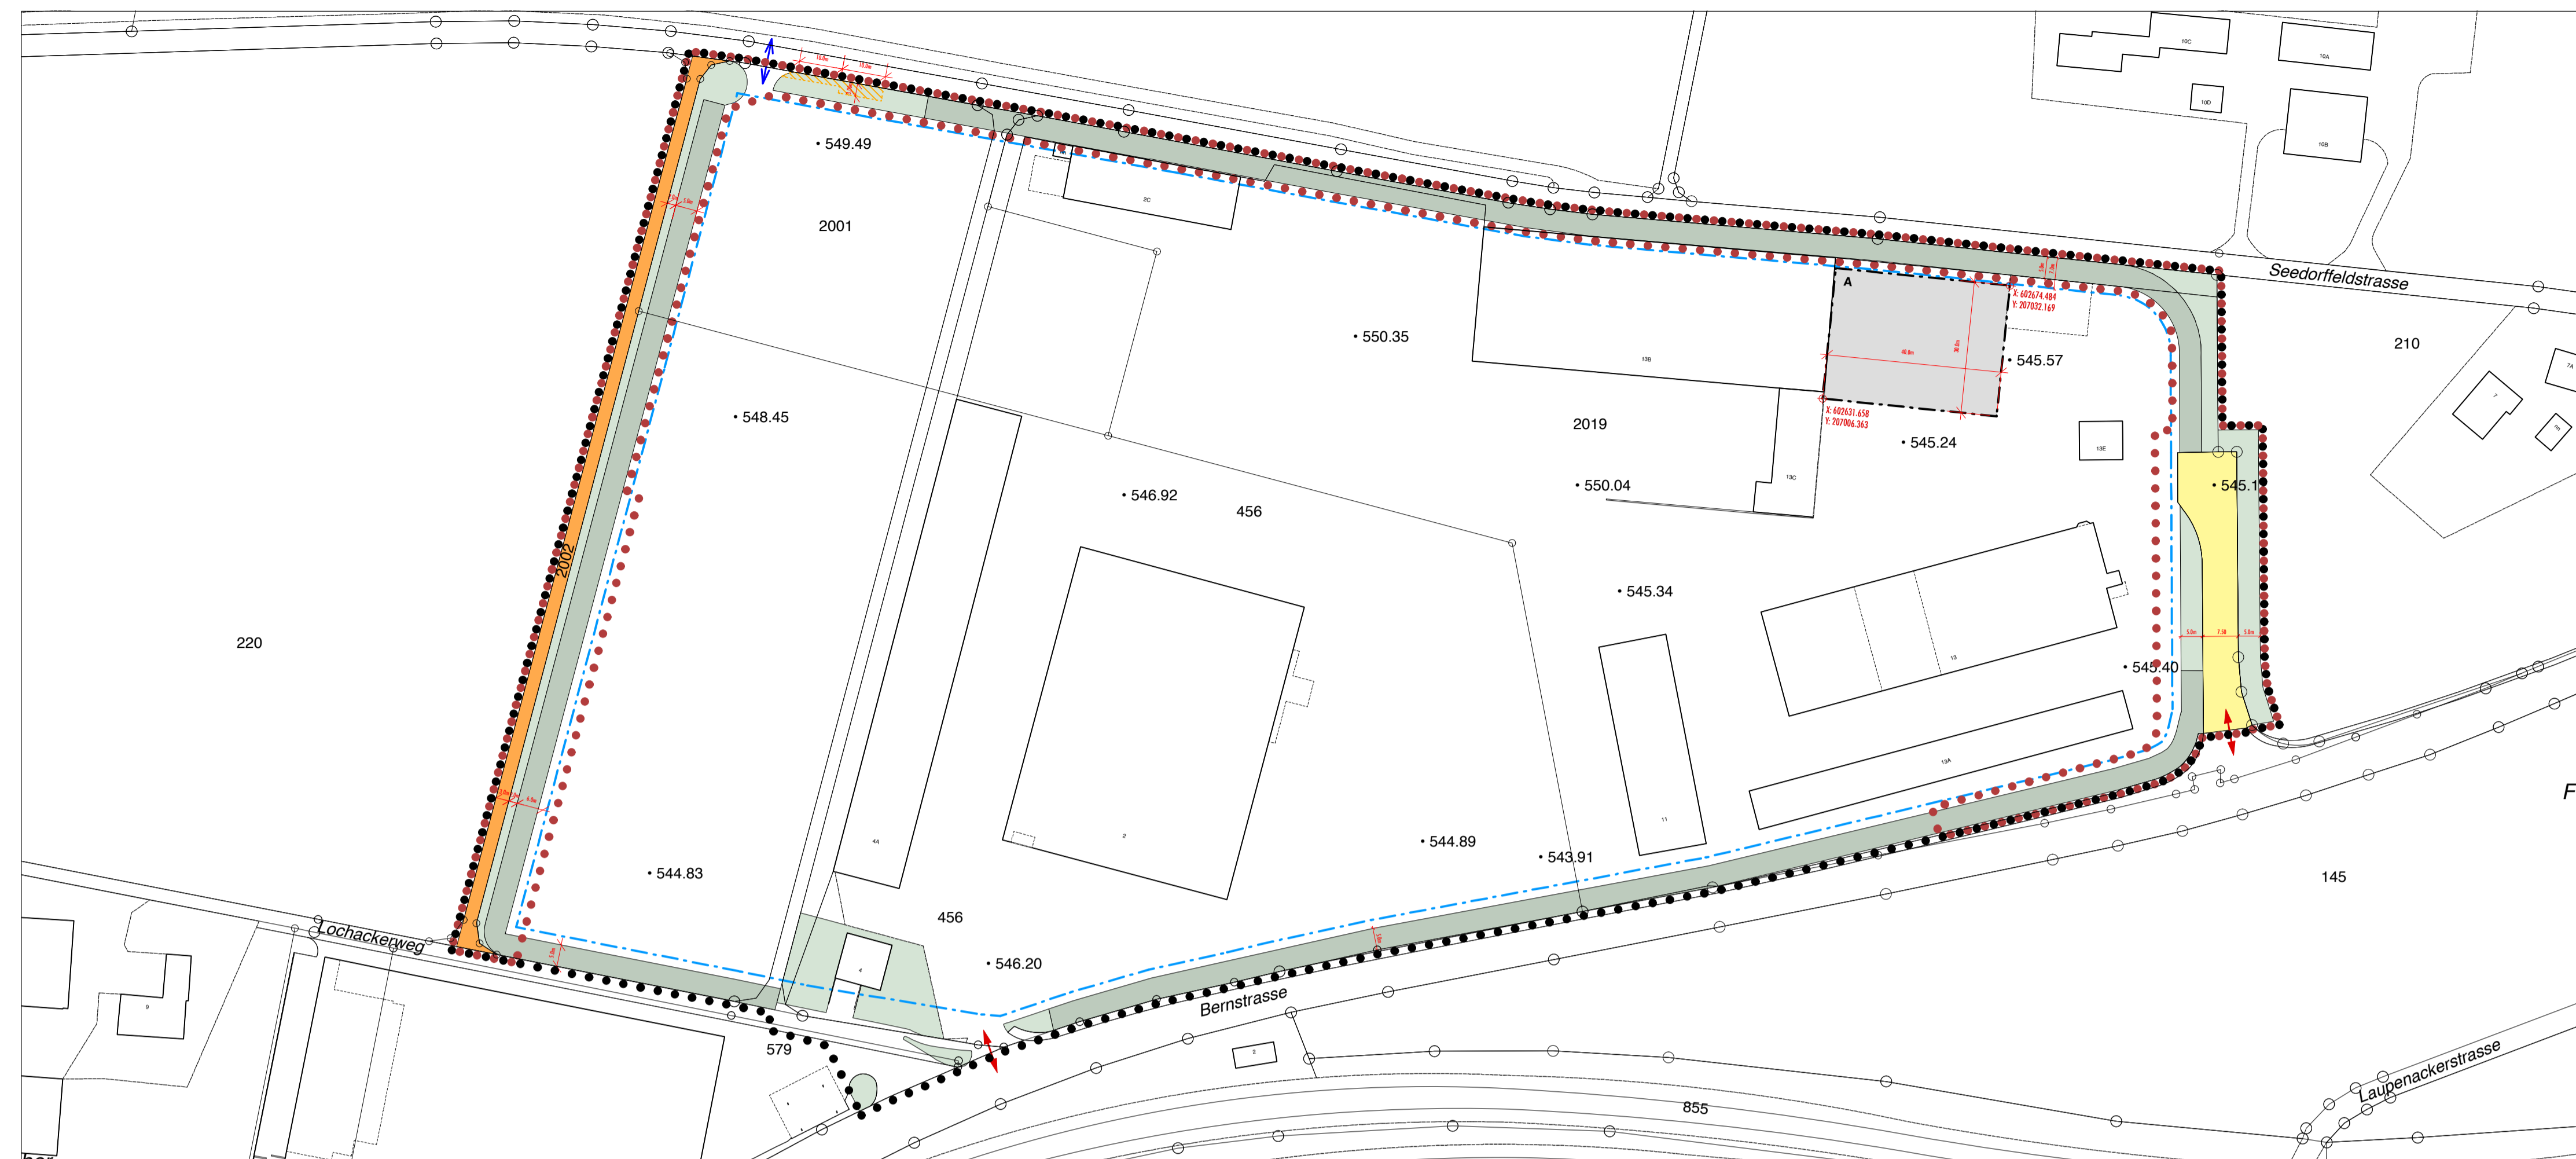

Genehmigungsvermerke

Publikation im Amtlichen Anzeiger vom 21. November 2014
öffentliche Auflage vom 21. November bis 22. Dezember 2014
Einspracheverhandlungen am -

erledigte Einsprachen -
unerledigte Einsprachen -
Rechtsverwendungen -

Beschlossen durch den Gemeinderat am -

Namens der Einwohnergemeinde
Der Präsident Der Sekretär

Peter Bill Peter Scholl

Die Richtigkeit dieser Angaben bescheinigt
Moosseedorf, den

Der Gemeindegeschreiber

Peter Scholl

Genehmigt durch das Amt für Gemeinden und Raumordnung des Kantons Bern

Legende

- Festlegungen**
- Perimeter der Überbauungsordnung
 - Wirkungsbereich der Änderung
 - Baulinie Werkhofareal
 - Baulinie für Betonmischanlage
 - A** Bezeichnung Baulfeld
 - Detailerschliessungsstrasse
 - Bereich für Autoabstellplätze
 - Zu- und Wegfahrt für PW
 - Zu- und Wegfahrt für PW und LKW
 - öffentlicher Fuss- und Radweg
 - Fussweg
 - Wartebereich Bushaltestelle (optional)
 - Feldhecke
 - begrünte Flächen
 - Bereich für Sickermulde / Bereich für Sickermulde (optional)
 - Pflanzbereich Hochstammabäume
 - Landeskoordinaten Eckpunkte Baulfeld
- Hinweise**
- 546.50 Terrainkote gewachsenes Terrain (m.Ü.M.)
 - Stützmauer
 - bestehende Bauten
 - Vermessung

Überbauungsplan **NEU**

