



Überbauungsordnung (UeO) Nr. 30 "Lochacker"

Geringfügige Änderung gemäss BauV Art. 122 Abs. 7

Überbauungsplan

Bern, 10. November 2014

GENEHMIGUNG


Die Änderung der Überbauungsordnung besteht aus:

- Überbauungsplan
- Überbauungsvorschriften

Weitere Unterlagen


- Erläuterungsbericht

Mst 1 : 1'000
Format: 60/105

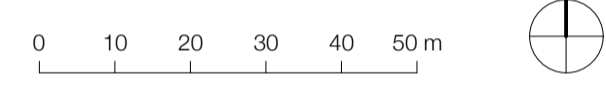

Büro Adrian Strauss
Raumplanung Entwicklung Städtebau
Optingenstrasse 54
CH-3000 Bern 25
T 031 335 10 10
F 031 335 10 11
info@straussplan.ch
www.straussplan.ch

Überbauungsplan ALT

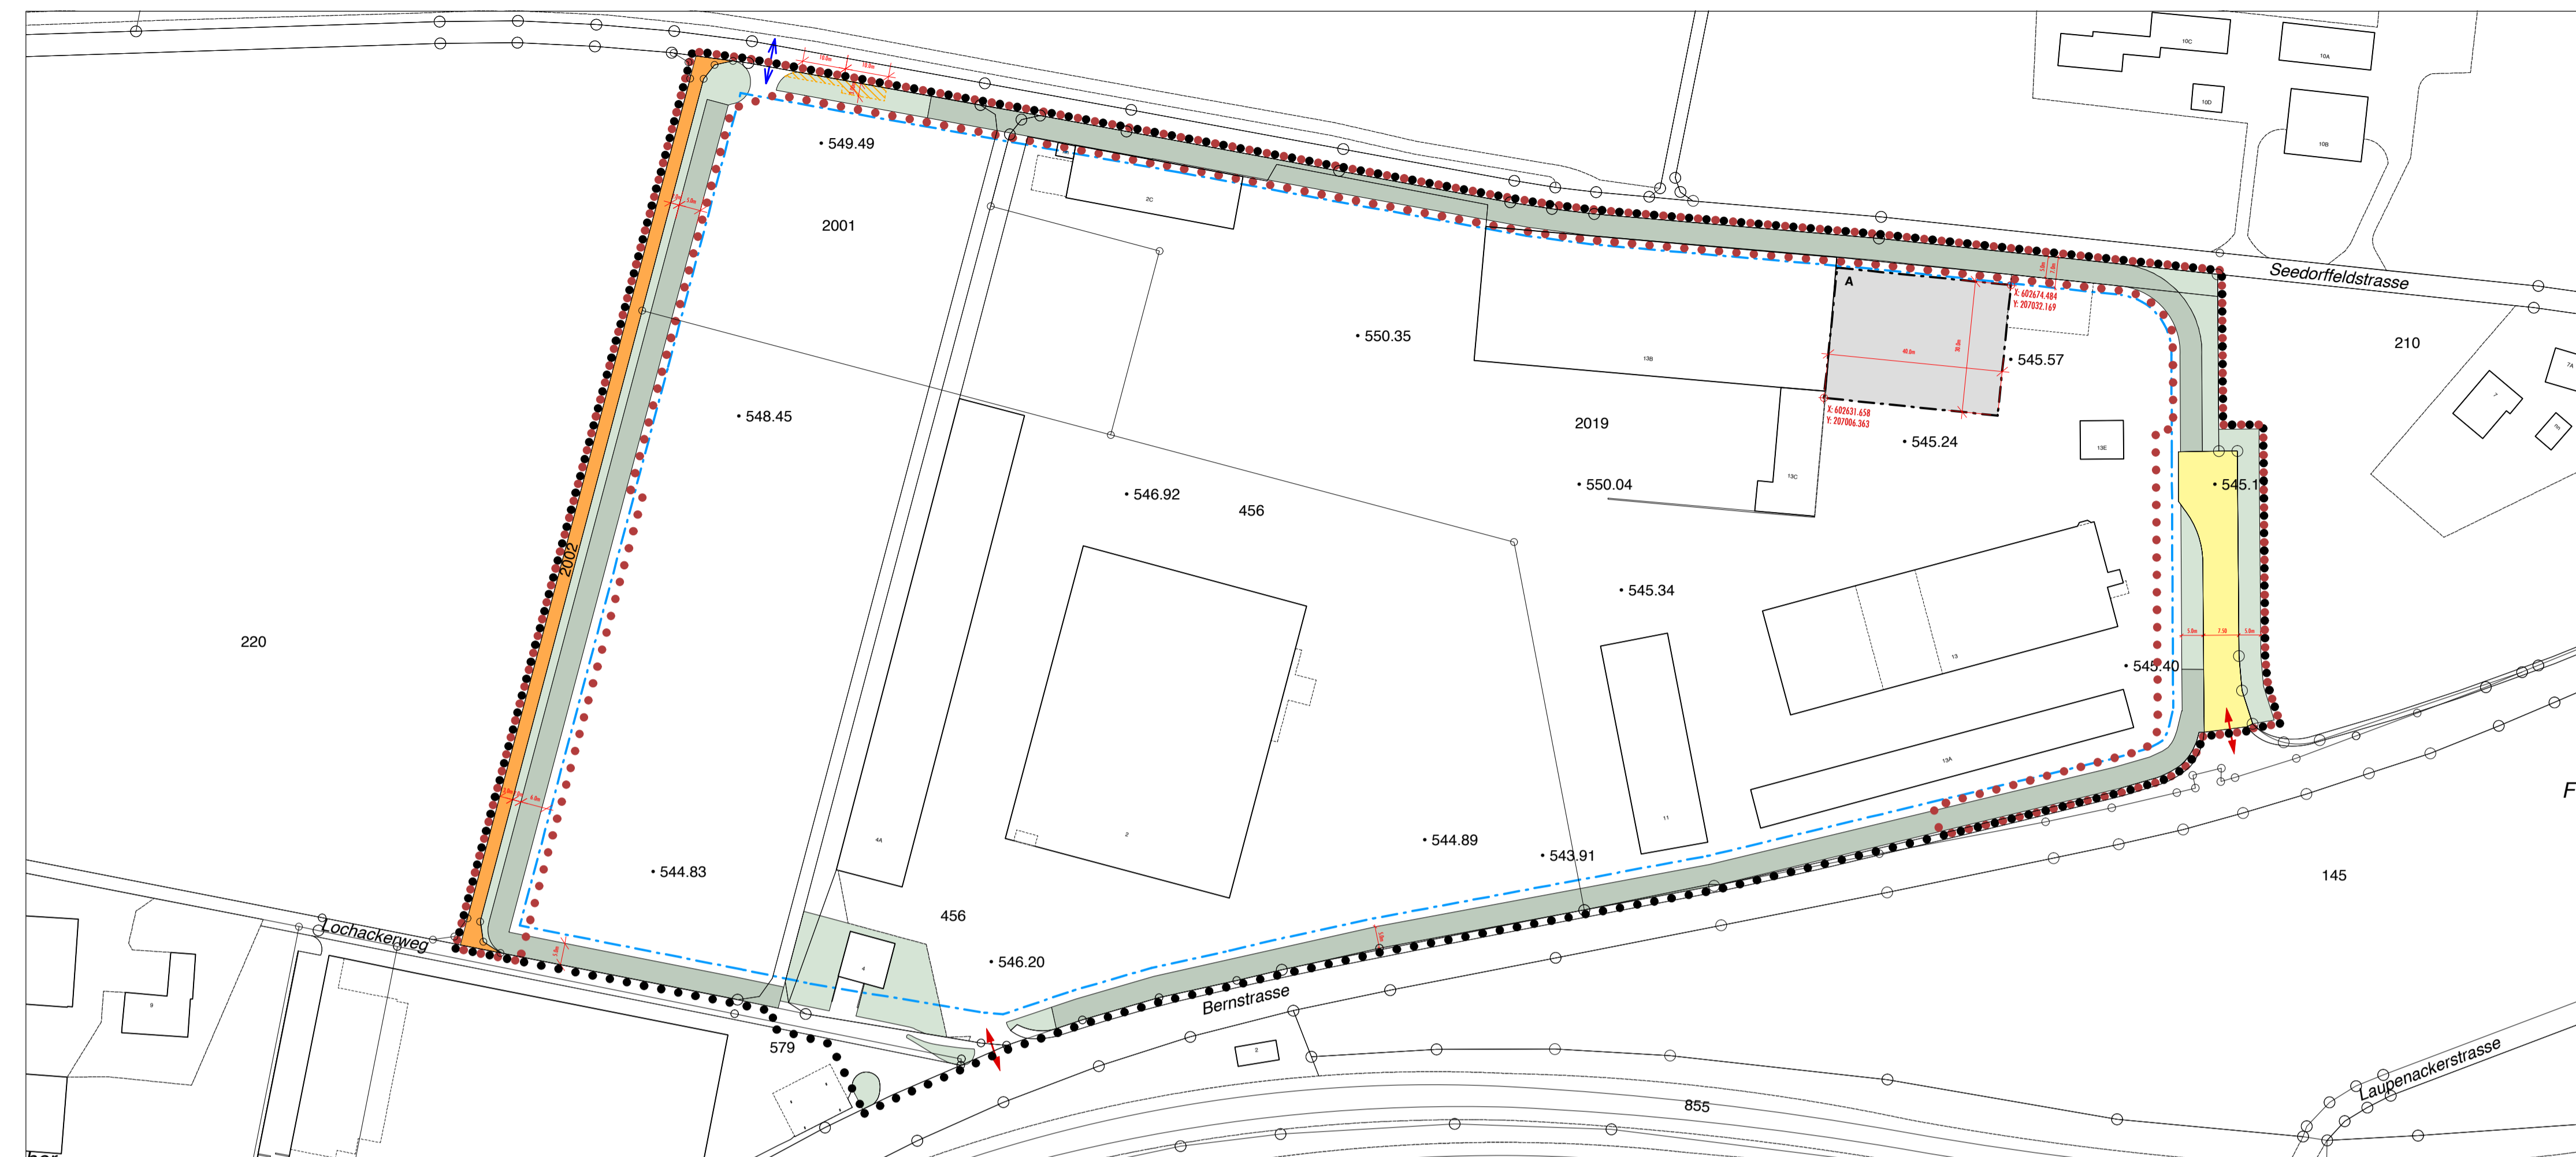

Genehmigungsvermerke

Publikation im Amtlichen Anzeiger vom	21. November 2014
öffentliche Auflage vom	21. November bis 22. Dezember 2014
Einspracheverhandlungen am	-
erledigte Einsprachen	0
unerledigte Einsprachen	0
Rechtsverwahungen	0

Beschlossen durch den Gemeinderat am 10. November 2014

Namens der Einwohnergemeinde
Der Präsident Die Stellvertreterin Leiter Verwaltung

Peter Bill Nadine Schneider

Die Richtigkeit dieser Angaben bescheinigt
Moosseedorf, den

Die Stellvertreterin Leiter Verwaltung

Nadine Schneider

Genehmigt durch das Amt für Gemeinden und Raumordnung des Kantons Bern

Legende

- Festlegungen**
- Perimeter der Überbauungsordnung
 - Wirkungsbereich der Änderung
 - Baulinie Werkhofareal
 - Baufeld für Betonmischanlage
 - A** Bezeichnung Baufeld
 - Detailerschliessungsstrasse
 - Bereich für Autoabstellplätze
 - ↔ Zu- und Wegfahrt für PW
 - ↔ Zu- und Wegfahrt für PW und LKW
 - öffentlicher Fuss- und Radweg
 - Fussweg
 - Wartebereich Bushaltestelle (optional)
 - Feldhecke
 - begrünte Flächen
 - Bereich für Sickermulde / Bereich für Sickermulde (optional)
 - Pflanzbereich Hochstamm-bäume
 - Landeskoordinaten Eckpunkte Baufeld
- Hinweise**
- 548.50 Terrainkote gewachsenes Terrain (m.Ü.M.)
 - Stützmauer
 - bestehende Bauten
 - Vermessung

Überbauungsplan NEU

