# Legende Projekt WVRB

projiziert — Sicherung SöL

- Trinkwasserleitung
- Hammerbohrung DN 800, L = ca. 20m
- Start- und Zielgrube Hammerbohrung
- Steuerkabel Trinkwasser / Kabelzugschacht

## Legende

*bestehend* projiziert

- Trinkwasserleitung / Hydrant / Schieber
- Steuerkabel Trinkwasser
- Schmutzabwasserleitung mit Kontrollschacht
- Mischabwasserleitung mit Kontrollschacht
- Niederschlagsabwasserleitung mit Kontrollschacht
- Reinabwasserleitung mit Kontrollschacht
- Gasleitung
- Elektroleitung mit Beleuchtung (erdverlegt / Freileitung) / Kabelblock
- Elektroleitung 16kV
- Telefonleitung (erdverlegt / Freileitung) / Kabelblock
- Kabelfernsehen

*Situationsgrundlage:*

- Gebäude / Gebäude unterirdisch
- Strasse / Gehweg
- Gewässer / geschlossener Wald

generell

- Gewässerschutzbereich $A_u$
- Grundstückgrenze
- Grundstückgrenze selbständiges Recht

Grundstücke mit unterstrichenen Nummern sind noch nicht rechtsgültig!

Ohne Gewähr für Lage und Tiefe der Werkleitungen.
Werkleitungen müssen vor Baubeginn sondiert werden!

| GRUNDLAGENNACHWEIS: | | | | |
|---|---|---|---|---|
| Medium: | Datenlieferant: | Datenform: | Daten erhalten: | Visum: |
| Amtliche Vermessung | begeo | dxf | 22.04.2025 | FJ |
| Wasser | ewb | dxf | 06.20.2025 | YS |
| Signalkabel Wasser | ewb | dxf | 06.20.2025 | YS |
| Wasser | bbp | INTERLIS | 13.02.2025 | YS |
| Signalkabel Wasser | bbp | INTERLIS | 13.02.2025 | YS |
| Mech.- Schmutz- und Regenabwasser (Gde. Moosseedorf) | rkbag | INTERLIS | 07.02.2025 | YS |
| Mech.- Schmutz- und Regenabwasser (Gde. Ittigen/Bolligen) | bbp | INTERLIS | 13.02.2025 | YS |
| Signalkabel Mech.- Schmutz- und Regenabwasser | nicht bekannt | | | |
| Mech.- Schmutz- und Regenabwasser Privat | nicht bekannt | | | |
| Erdgas Transportnetz Hochdruck | gvm | dxf | 30.01.2024 | HG |
| Lokale Erdgasleitung | ewb | dxf | 06.02.2025 | YS |
| Lokale Erdgasleitung (Gde. Moosseedorf) | ewb | dxf | 27.02.2025 | YS |
| Lokale Erdgasleitung (Gde. Moosseedorf) | rkbag | dxf | 25.02.2025 | YS |
| Elektroleitung Hochspannung / Hauptverteilnetz | bkw | dxf | 07.02.2025 | YS |
| Elektroleitung Hochspannung / Hauptverteilnetz (Gde. Moosseedorf) | elektra | pdf/dxf | 07.02.2025 | YS |
| Elektroleitung Hochspannung / Hauptverteilnetz (Gde. Moosseedorf) | rkbag | dxf | 10.02.2025 | YS |
| Elektroleitung Niederspannung / Verteilnetz | | | | |
| Lokales Elektrizitätswerk | | | | |
| Telefonleitung | swisscom | dxf | 10.02.2025 | YS |
| Kabelfernsehen (Gde. Moosseedorf) | rkbag | dxf | 28.02.2025 | AN |
| Fernwärme | ewb | dxf | 06.20.2025 | YS |
| Drainagen | | | | |
| Bewässerungs-, Brauchwasserleitung | nicht bekannt | | | |
| Private Leitungen | nicht bekannt | | | |
| Öffentlicher Verkehr<br>GBR: BLS; städtische Betriebe, usw.) | RBS | dxf | 23.11.2023 | HG |
| Militärische Anlagen<br>(Flugplätze, Kasernen, Bunker, ZSA, usw.) | armasuisse Immobilien | PDF | 25.01.2024 | YS |
| Gewässernetz (GNBS) | Tiefbauamt des Kantons Bern | SHP | 13.11.2017 | |
| Baureglement und Zonenplan | Gemeinde Bolligen | PDF | 01.01.2010 | YS |
| Baureglement und Zonenplan | Gemeinde Ittigen | PDF | | |
| Baureglement und Zonenplan | Gemeinde Moosseedorf | PDF | 16.11.2022 | YS |
| Beisteilte Standorte (BALISR3G) | Amt für Wasser und Abfall des Kantons Bern | SHP | 24.03.2020 | |
| Geschützte botanische Objekte (GBO) | Amt für Landwirtschaft und Natur des Kantons Bern | SHP | 01.01.2021 | |
| Gewässerschutzkarte (GSK25) | Amt für Wasser und Abfall des Kantons Bern | SHP | 18.11.2021 | |
| Naturschutzgebiete (NSG) | Amt für Landwirtschaft und Natur des Kantons Bern | SHP | 01.01.2021 | |
| Politische Grenzen (GRENZ5) | Amt für Geoinformation des Kantons Bern | SHP | 01.01.2021 | |
| Übersichtszonenplan (UZP) | Amt für Gemeinden und Raumordnung des Kantons Bern | SHP | 01.01.2020 | |
| Waldnaturschutzinventar (VNI) | Amt für Wald und Naturgefahren des Kantons Bern | SHP | 01.01.2018 | |
| Orthophotografie (SWISSI) | Bundesamt für Landestopografie swisstopo | WMS | | |

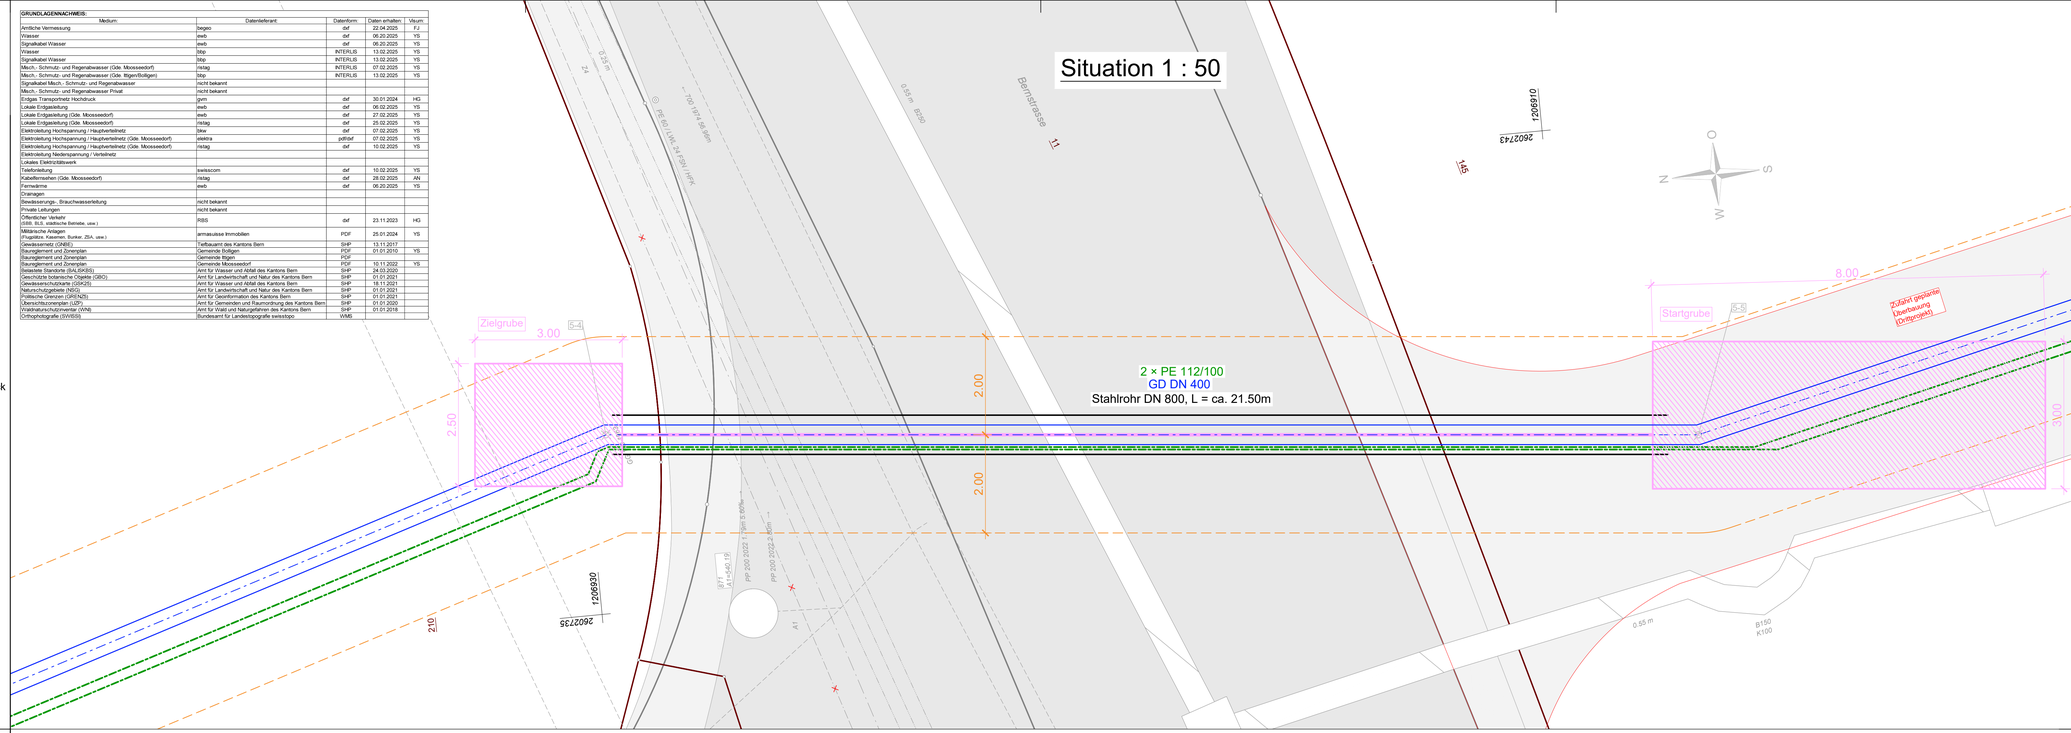


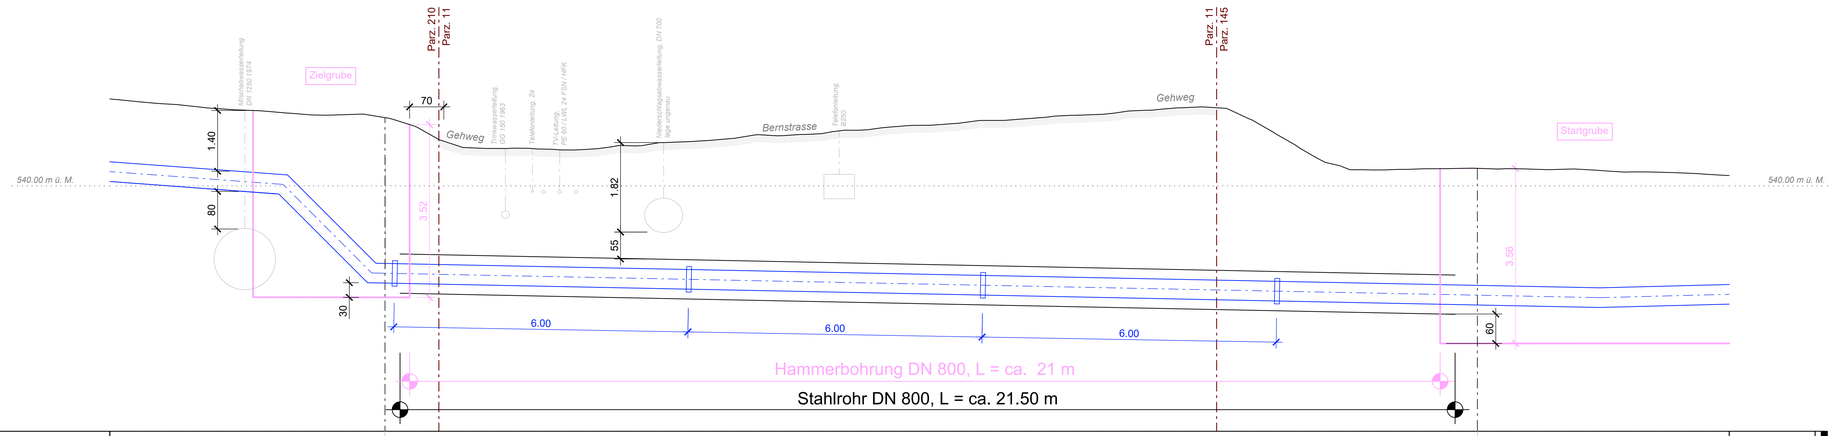


| | | | |